

Plattegrond Type H, Begane Grond


schaal 1:50

Tiende Verdieping	916	917	918	919	920	921	922	923	924	925	926	b	b	lifthrap knik
Negende Verdieping	816	817	818	819	820	821	822	823	824	825	826	b	b	
Achtste Verdieping	716	717	718	719	720	721	722	723	724	725	726	b	b	
Zevende Verdieping	616	617	618	619	620	621	622	623	624	625	626	b	b	
Zesde Verdieping	516	517	518	519	520	521	522	523	524	525	526	b	b	
Vijfde Verdieping	416	417	418	419	420	421	422	423	424	425	426	b	b	
Vierde Verdieping	316	317	318	319	320	321	322	323	324	325	326	b	b	
Derde Verdieping	216	217	218	219	220	221	222	223	224	225	226	b	b	
Tweede Verdieping	116	117	118	119	120	121	122	123	124	125	126	b	b	
Eerste Verdieping	016	017	018	019	020	021	022	023	024	025	026	027		
Begane Grond	entree techniek	fietsen									fietsen	fietsen		

Galerij gevel - schema b = Berging


- betondwand, dragend en voorgespannen: verboden in te boren
- betonwand, dragend
- binnenwand, niet dragend (mag worden verwijderd)
- metal stud wand, niet dragend
- hwa
- hemelwaterafvoer

- Maten indicatief, bestaande toestand is maatgevend
- Binnendeuren en wanden kunnen per woning afwijken
- Schachten en meterkasten mogen niet verwijderd worden.
- Het is alleen toegestaan aan te sluiten op de daarvoor bestemde aansluitpunten.

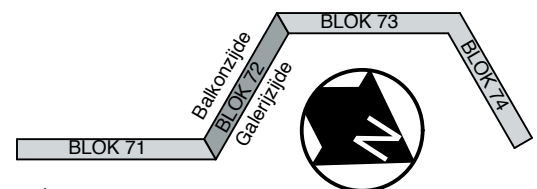

project
Kleiburg De Flat
Amsterdam

onderwerp datum 29/01/2014
Plattegrond Type H, Begane Grond

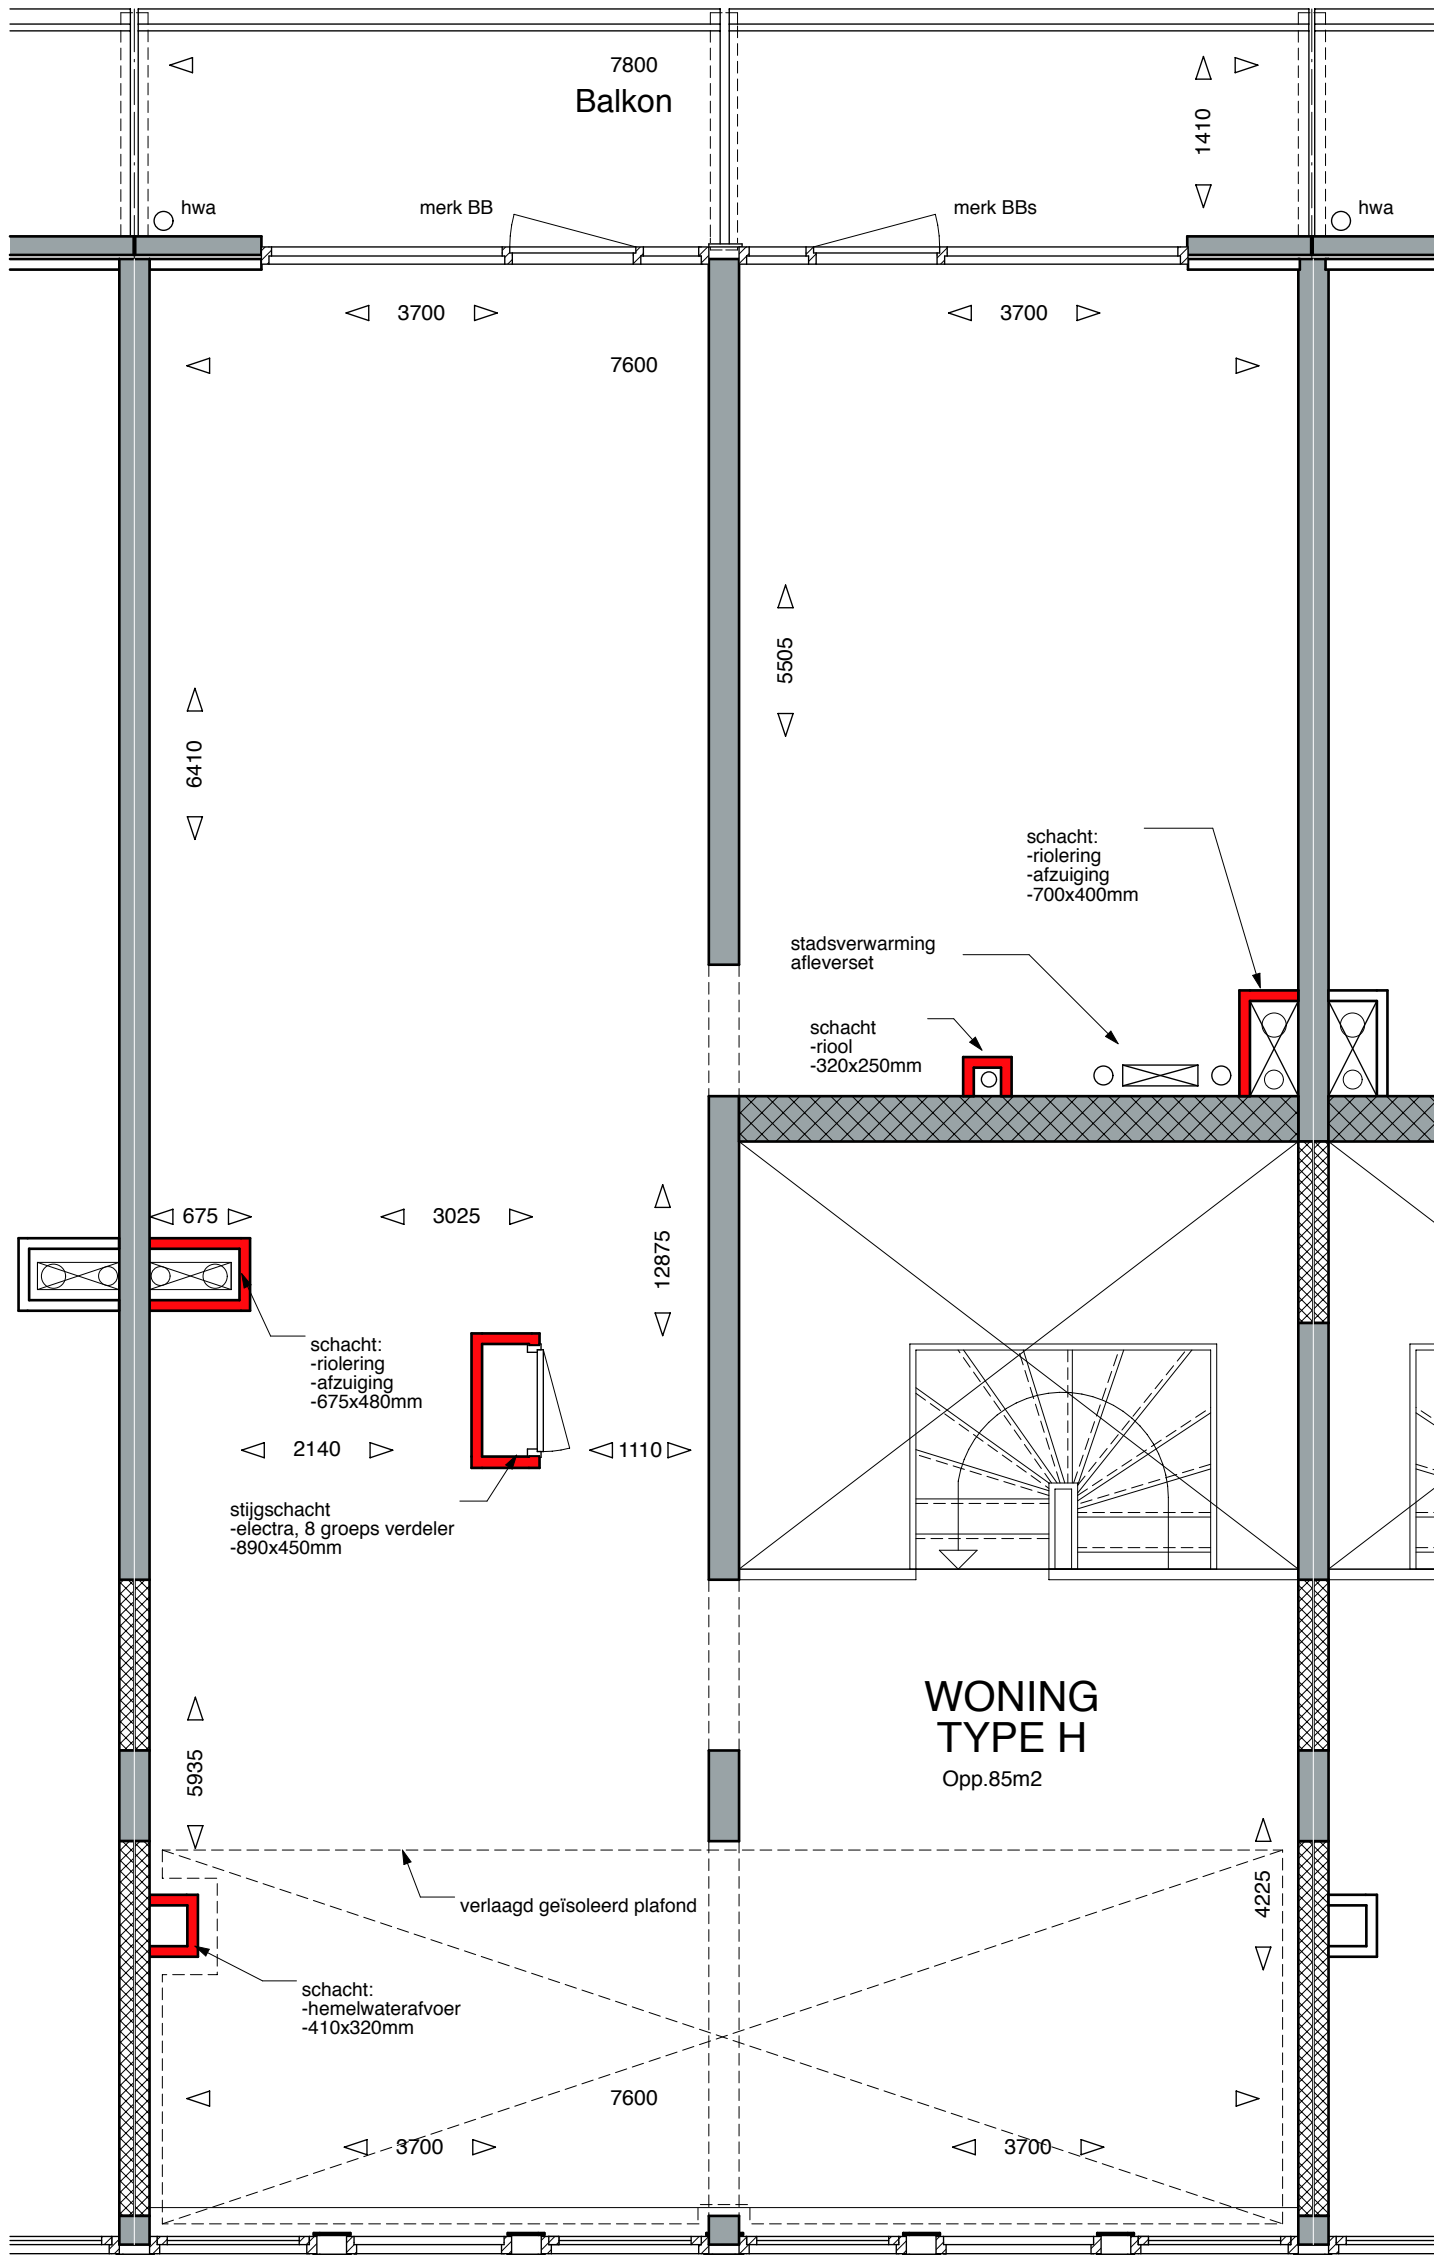


Plattegrond Type H, Eerste Verdieping schaal 1:50

Tiende Verdieping	916	917	918	919	920	921	922	923	924	925	926	b	b		
Negende Verdieping	816	817	818	819	820	821	822	823	824	825	826	b	b		
Achtste Verdieping	716	717	718	719	720	721	722	723	724	725	726	b	b		
Zevende Verdieping	616	617	618	619	620	621	622	623	624	625	626	b	b		
Zesde Verdieping	516	517	518	519	520	521	522	523	524	525	526	b	b		
Vijfde Verdieping	416	417	418	419	420	421	422	423	424	425	426	b	b		
Vierde Verdieping	316	317	318	319	320	321	322	323	324	325	326	b	b		
Derde Verdieping	216	217	218	219	220	221	222	223	224	225	226	b	b		
Tweede Verdieping	116	117	118	119	120	121	122	123	124	125	126	b	b		
Eerste Verdieping	016	017	018	019	020	021	022	023	024	025	026	027			
Begane Grond	entree techniek	fietsen									fietsen	fietsen			

Galerij gevel - schema b = Berging


- betonwand, dragend en voorgespannen: verboden in te boren
- betonwand, dragend
- binnenwand, niet dragend (mag worden verwijderd)
- metal stud wand, niet dragend
- hwa

- Maten indicatief, bestaande toestand is maatgevend
- Binnendeuren en wanden kunnen per woning afwijken
- Schachten en meterkasten mogen niet verwijderd worden.
- Het is alleen toegestaan aan te sluiten op de daarvoor bestemde aansluitpunten.

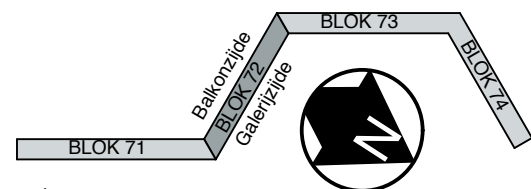


project
Kleiburg De Flat
Amsterdam

onderwerp datum 29/01/2014
Plattegrond Type H, Eerste Verdieping

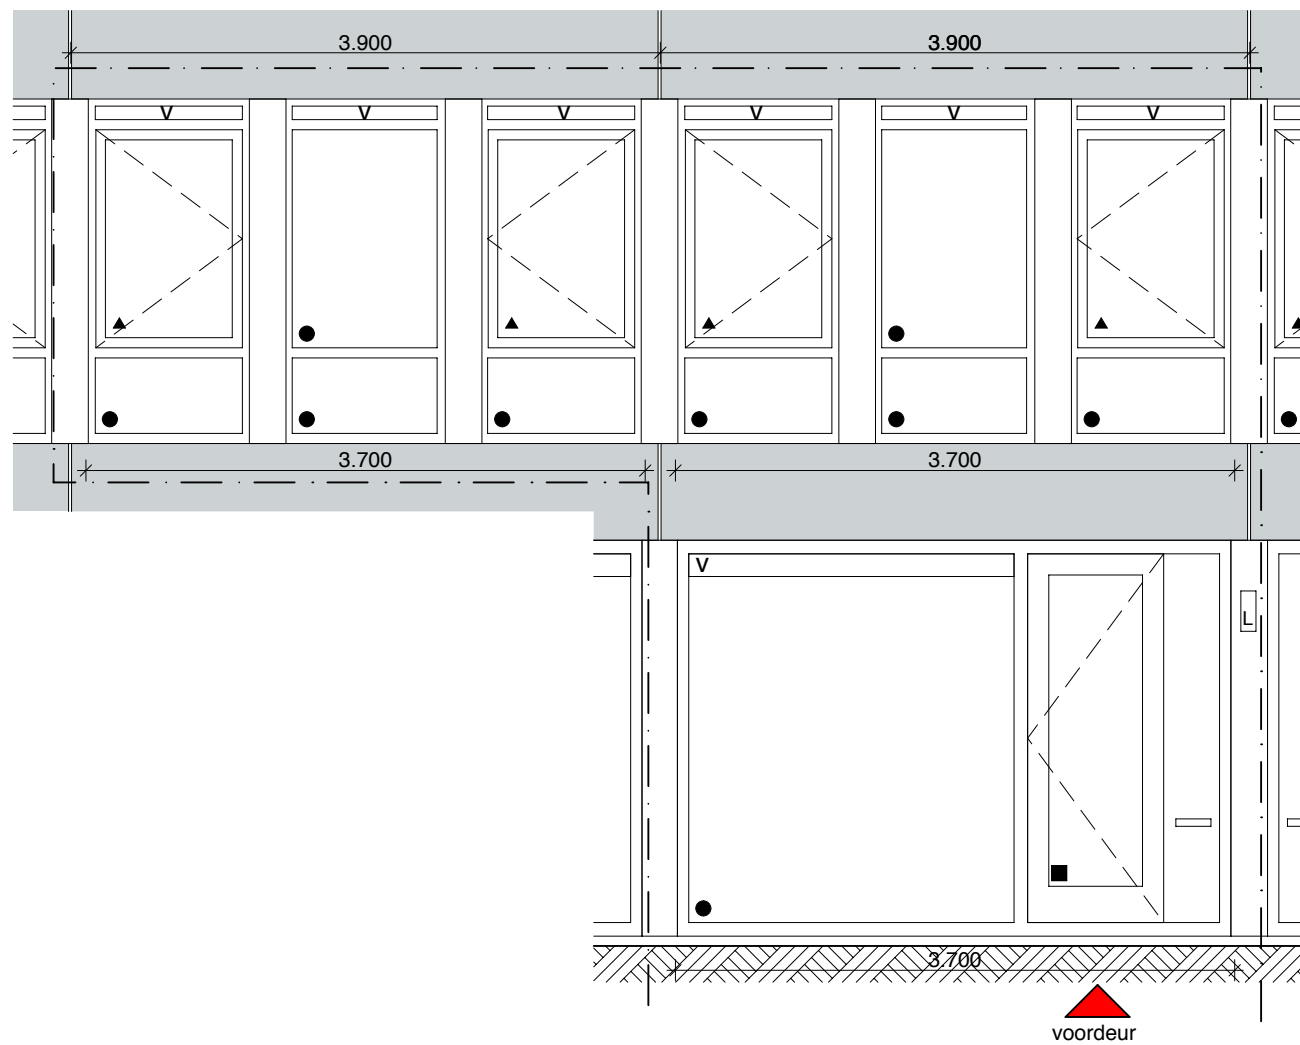


Galerijgevel schaal 1:50

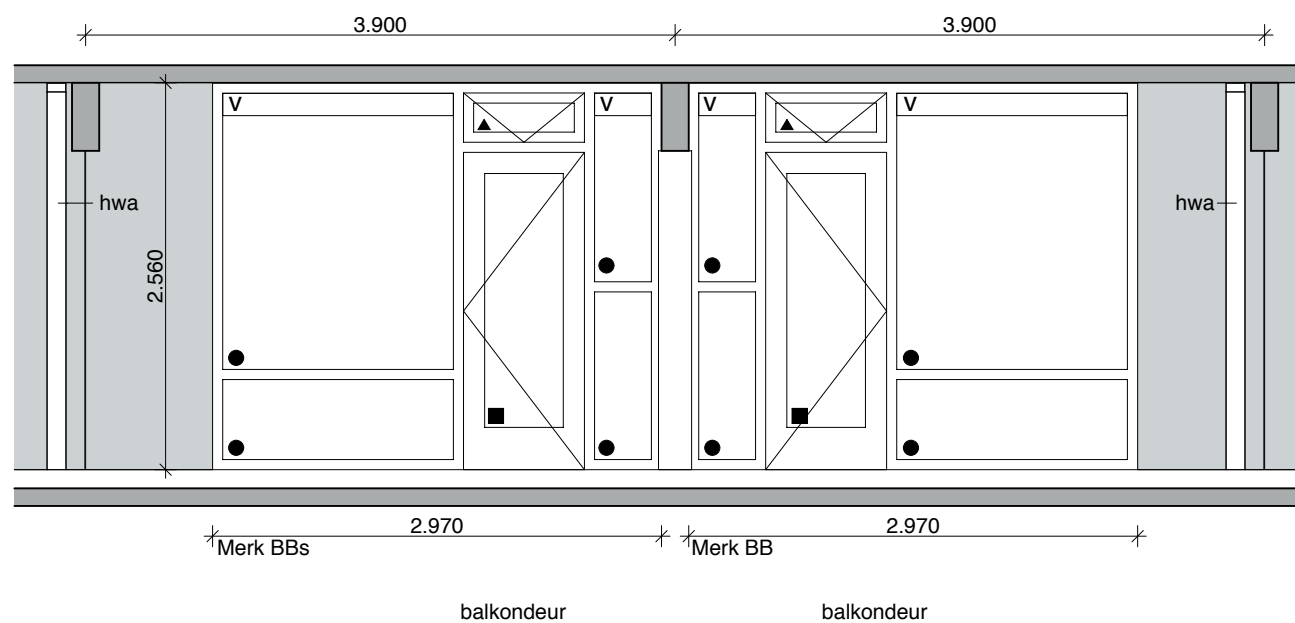

Balkongevel schaal 1:50

- v ventilatierooster/suskast, volgens opgave adviseur
- kozijn voorzien van isolatieglas
- ▲ raam voorzien van isolatieglas
- deur voorzien van isolatieglas
- positie huisnummering en algemene verlichting n.t.b.
- L verlichting op paneel naast voordeur, exacte positie n.t.b.

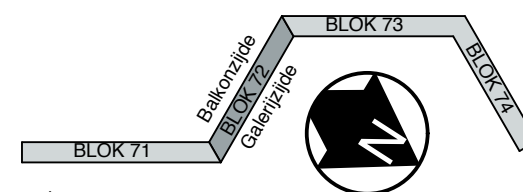

project
Kleiburg De Flat
Amsterdam

onderwerp
Gevels Type H

datum 29/01/2014